

**Agenzia del Territorio  
CATASTO FABBRICATI  
Ufficio Provinciale di  
Roma**

Dichiarazione protocollo n. RM0311363 del 18/04/2013

Planimetria di u.i.u. in Comune di Roma

Via Di Pie' Di Marmo

civ. 33

Identificativi Catastali:

Sezione:  
Foglio: 486  
Particella: 145  
Subalterno: 4



Compilata da:  
Magnani Francesco  
Iscritto all'albo:  
Architetti

Prov. Pesaro

N. 00092

Scheda n. 1      Scala 1:100

NEGOZIO  
PIANO TERRA  
h. 4.50

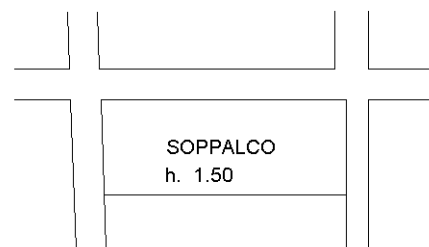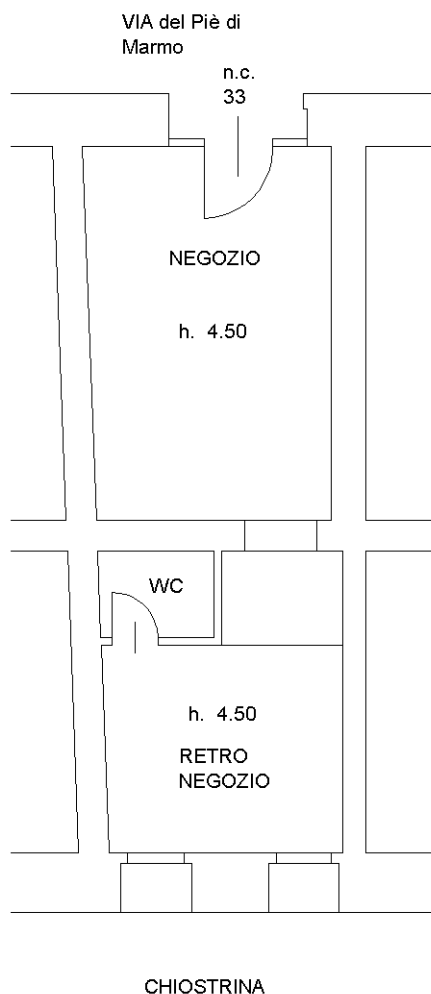

Catasto dei Fabbricati - Situazione al 09/10/2020 - Comune di ROMA (H501) - < Foglio: 486 - Particella: 145 - Subalterno: 4 >  
VIA DI PIE' DI MARMO n. 33 piano: T;

Ultima planimetria in atti